



FLÄCHENNUTZUNGSPLAN KRÖNING DECKBLATT NR. 03

VERFAHRENSVERMERKE:

Änderungsbeschuß vom 10.01.01
 Öffentliche Auslegung vom 26.04.01 bis 25.05.01
 Feststellungsbeschuß vom 27.06.01

Kröning, den *23.07.01*

E. Kritt

 1. Bürgermeister

Genehmigung

Das Landratsamt Landshut hat die Fortschreibung bzw. Änderung des Flächennutzungsplanes mit Schreiben vom *02.10.01* Nr. *401 ERPL. 610-31 Stal. Städt 3-8116* gemäß § 6 BauGB genehmigt.

Landshut, den *02.10.01*

Neumeier

 Neumeier
 Landrat



Inkrafttreten

Das Deckblatt wurde am *15.10.01* gemäß § 6 Abs. 5 BauGB ortsüblich bekanntgemacht. Das Deckblatt ist damit rechtsverbindlich.

Kröning, den *07.11.01*

E. Kritt


 1. Bürgermeister

Planungsträger	VG Gerzen Gemeinde Kröning Rathausplatz 1 84175 Gerzen
Maßstab	Flächennutzungsplan Bestand – Fortschreibung M 1 : 5 000
Stand	17.01.2001

Bearbeit.	05.05.99	Wa
Geändert		
Anlass:		
§ 4 Abs. 1 BauGB	25.08.99	Wa
§ 3 Abs. 2 BauGB	21.06.00	Wa
Änder. Beschluß	17.01.01	Wa
Projekt Nr.		
W 145/D 03		

FLÄCHENNUTZUNGSPLAN - B E S T A N D

STAND: 05.92

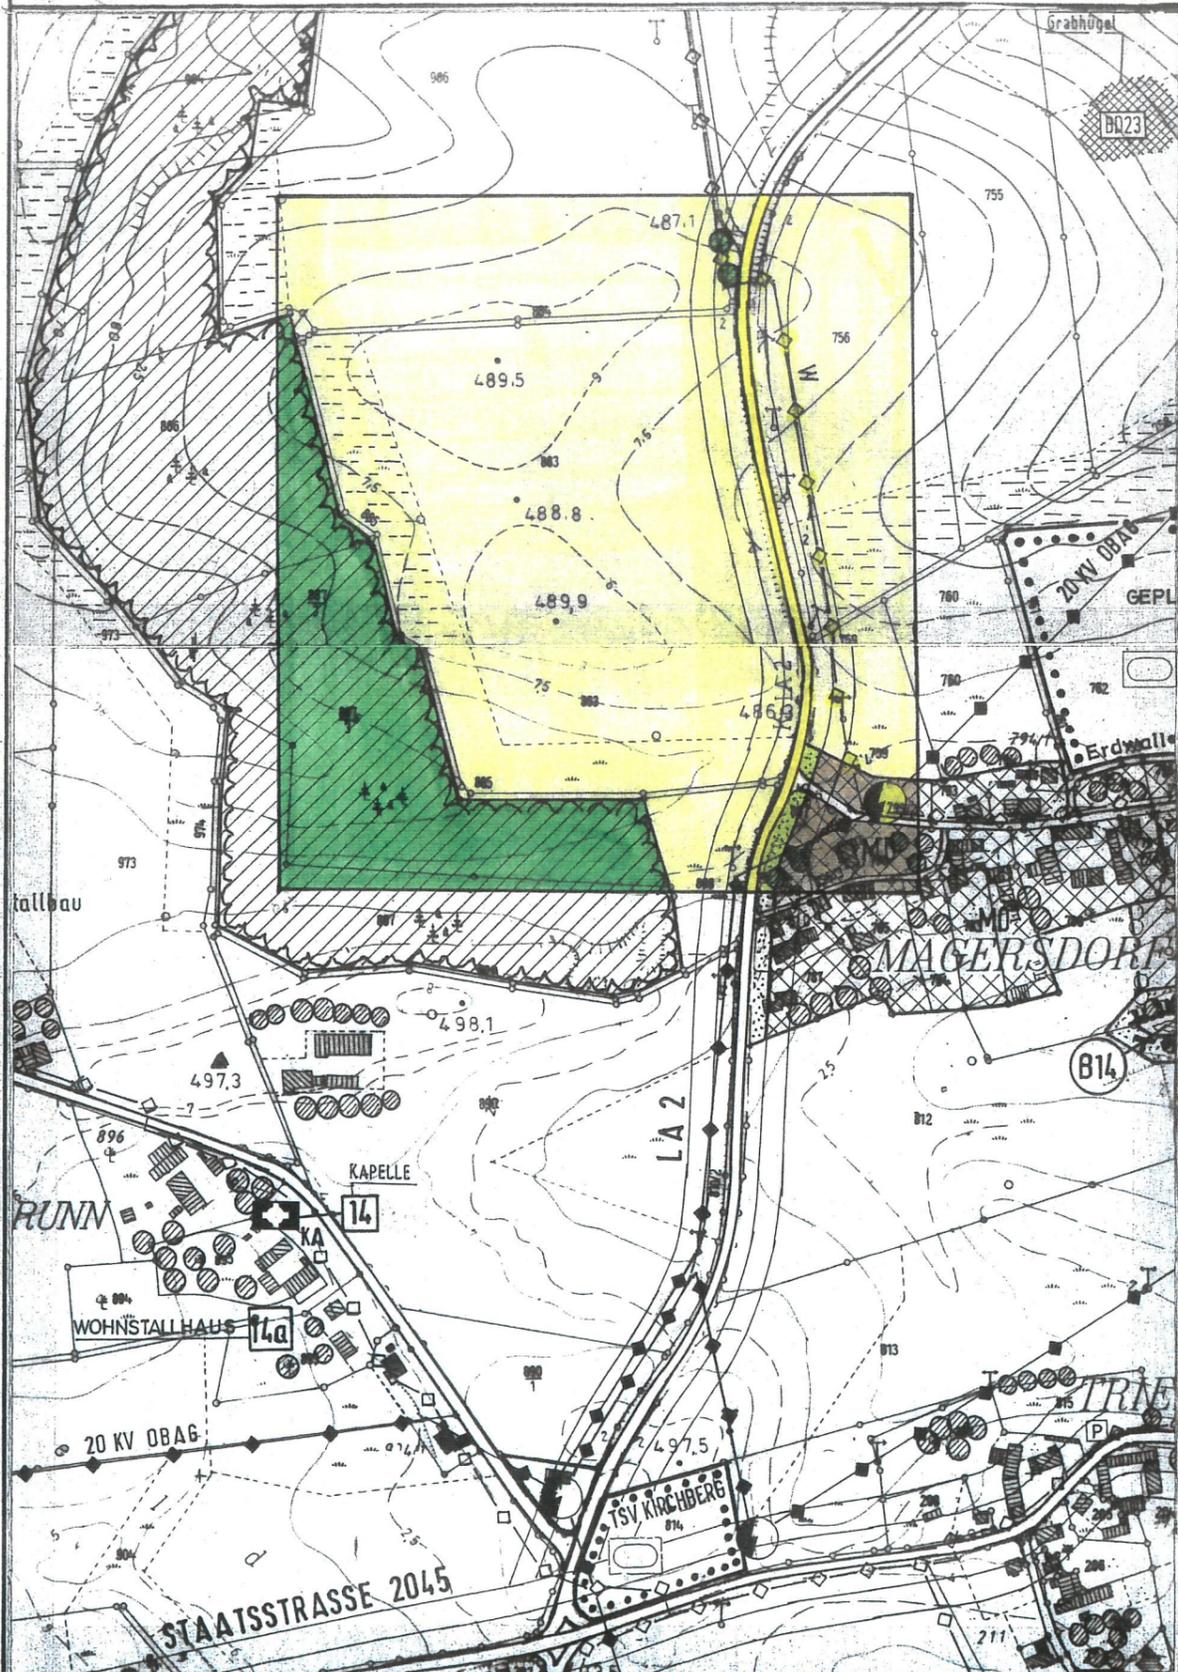


ORT: MAGERSDORF
GEMEINDE: KRÖNING

M 1:5 000

FLÄCHENNUTZUNGSPLAN - FORTSCHRIBUNG

STAND: 01.2001

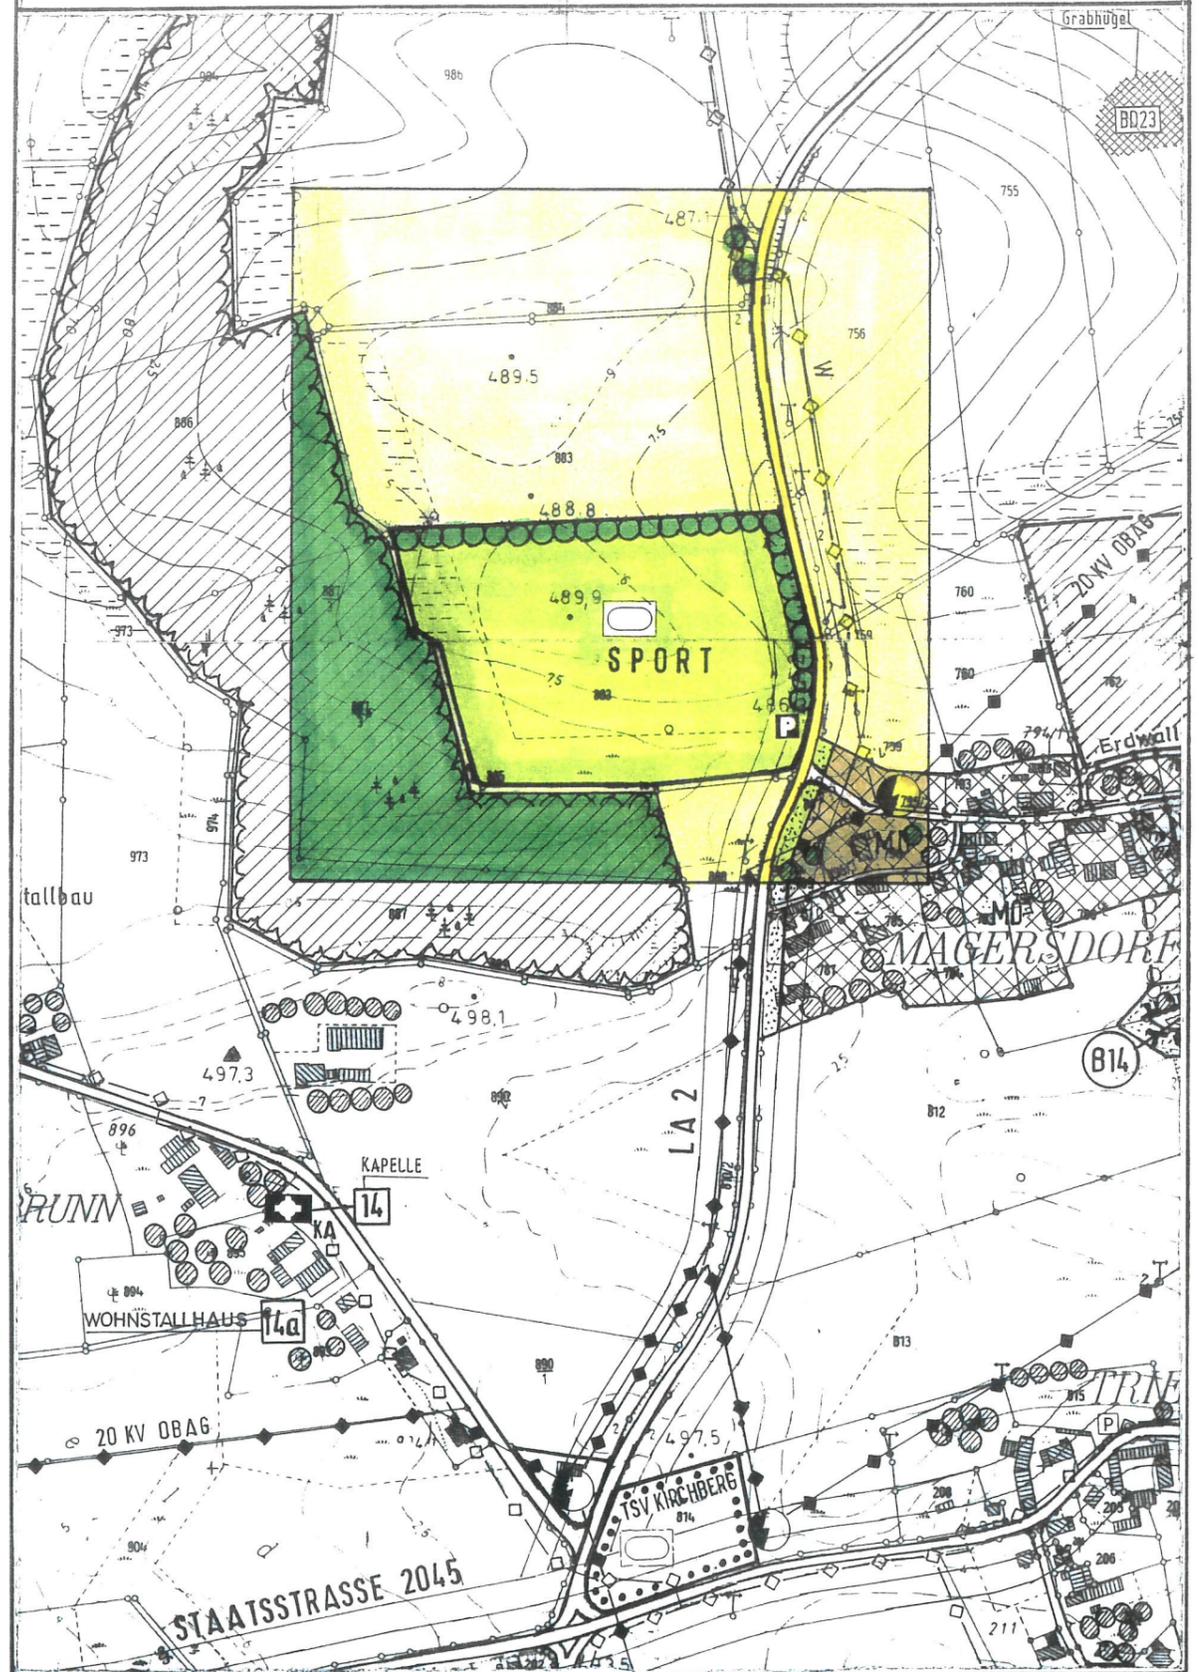

ORT: MAGERSDORF


ÄNDERUNG: AUSWEISUNG — SPORTGELÄNDE

M 1:5 000

ZEICHENERKLÄRUNG

FÜR DAS DECKBLATT NR. 03_A


BESTAND GEPLANT

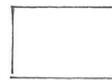

DORFGEBIET





ALLGEMEINES WOHNGEBIET

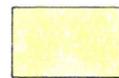

LANDWIRTSCHAFTLICHE NUTZFLÄCHE



WALDFLÄCHE

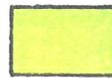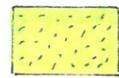

GRÜNFLÄCHEN



SPORTANLAGE



KREISSTRASSE LA 2



BÄUME / STRÄUCHER - ORTSRANDEINGRÜNUNG



TRAFOSTATION



PARKPLATZ

KRÖNING